



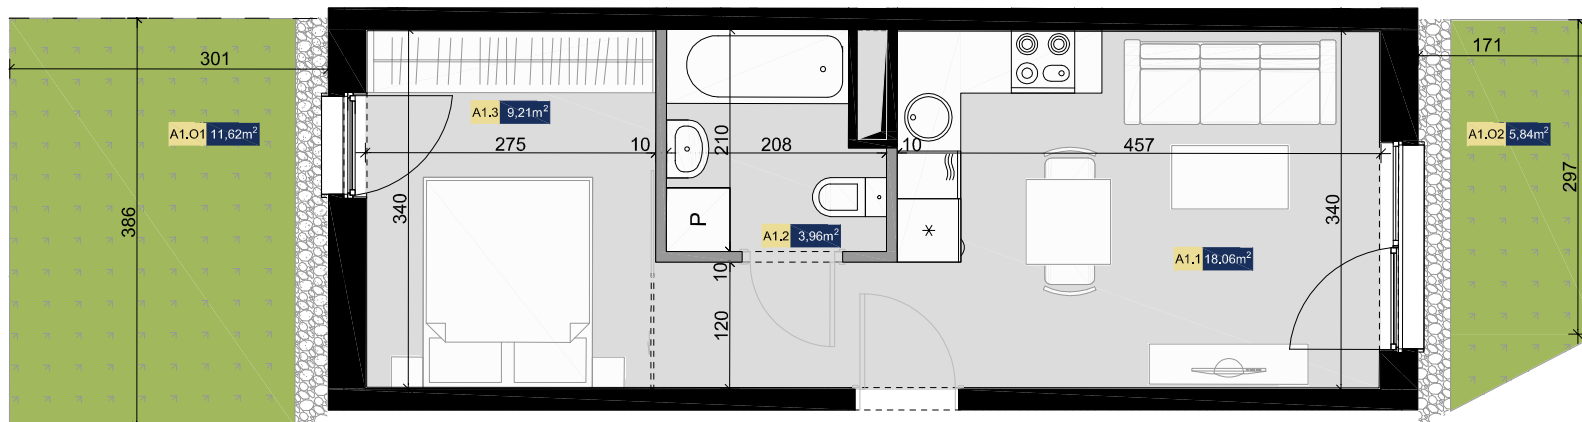

KONDYGNACJA:	PARTER
LICZBA POKOI:	2
POWIERZCHNIA UŻYTKOWA:	31,23m ²
POWIERZCHNIA OGRODU:	17,46m ²
WYSOKOŚĆ MIESZKANIA:	2,72m

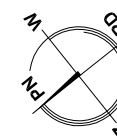

▲
A1

ZESTAWIENIE POWIERZCHNI UŻYTKOWEJ MIESZKANIA A1

A1.1	POKÓJ Z ANEKSEM KUCHENNYM	18.06 m ²
A1.2	ŁAZIENKA	3.96 m ²
A1.3	POKÓJ	9.21 m ²
POWIERZCHNIA UŻYTKOWA		31.23 m ²

ZESTAWIENIE POWIERZCHNI OGRODÓW A1

A1.01	OGRÓD	11.62 m ²
A1.02	OGRÓD	5.84 m ²
POWIERZCHNIA OGRODÓW		17.46 m ²

— ŚCIANY DZIAŁOWE, KTÓRE MOGĄ ZOSTAĆ USUNIĘTE

