



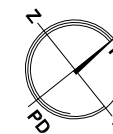

KONDYGNACJA:	PARTER
LICZBA POKOI:	2
POWIERZCHNIA UŻYTKOWA:	40,08m <sup>2</sup>
POWIERZCHNIA OGRODU:	22,92m <sup>2</sup>
WYSOKOŚĆ MIESZKANIA:	2,72m

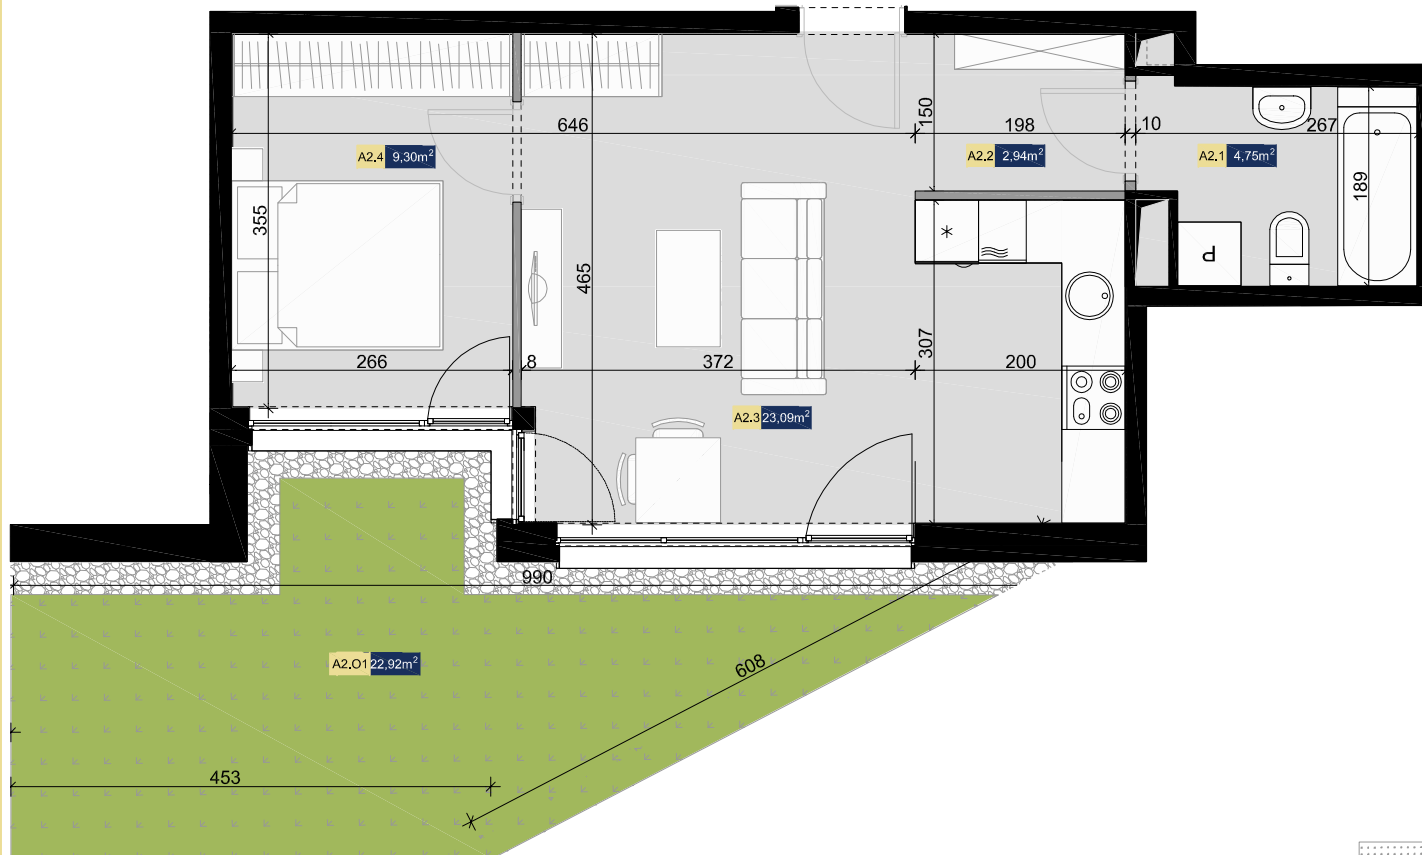

A2



#### ZESTAWIENIE POWIERZCHNI UŻYTKOWEJ MIESZKANIA A2

A2.1	ŁAZIENKA	4.75 m <sup>2</sup>
A2.2	KORYTARZ	2.94 m <sup>2</sup>
A2.3	POKÓJ Z ANEKSEM KUCHENNYM	23.09 m <sup>2</sup>
A2.4	POKÓJ	9.30 m <sup>2</sup>
POWIERZCHNIA UŻYTKOWA		40.08 m <sup>2</sup>

#### ZESTAWIENIE POWIERZCHNI OGRODÓW A2

A2.01	OGRÓD	22.92 m <sup>2</sup>
POWIERZCHNIA OGRODÓW		22.92 m <sup>2</sup>

— ŚCIANY DZIAŁOWE, KTÓRE MOGĄ ZOSTAĆ USUNIĘTE

